LE VILLE PLUS

Comune di
FAGAGNA

Opera
ABITAZIONE UNIFAMILIARE

1

Proprietaria

Rapporto
1:20

Oggetto
PROGETTO:
ARREDO E IMPIANTO ELETTRICO

Data
maggio 2004

I progettisti

Il committente

LEGENDA IMPIANTO ELETTRICO

	PRESA 10A
	PRESA 16A
	PRESA 10A COMANDATA
	QUADRO APPARTAMENTO
	PRESA ATTESTAZIONE TELEFONO
	PRESA IMPIANTO ANTENNA TV
	INTERRUTTORE
	DEVIATORE
	INVERTITORE
	PUNTO LUCE
	PUNTO LUCE A PARETE
	DISPOSITIVO DI BLOCCO ANTINTRUSIONE
	RIVELATORE ANTINTRUSIONE
	SUONERIA
	PUNTO VIDEOCITOFONO
	CENTRALINA ALLARME
	TERMOSTATO
	LUCE EMERGENZA SU MOSTRINA
	PULSANTE A TIRANTE
	PULSANTE CON TARGA PORTANOME
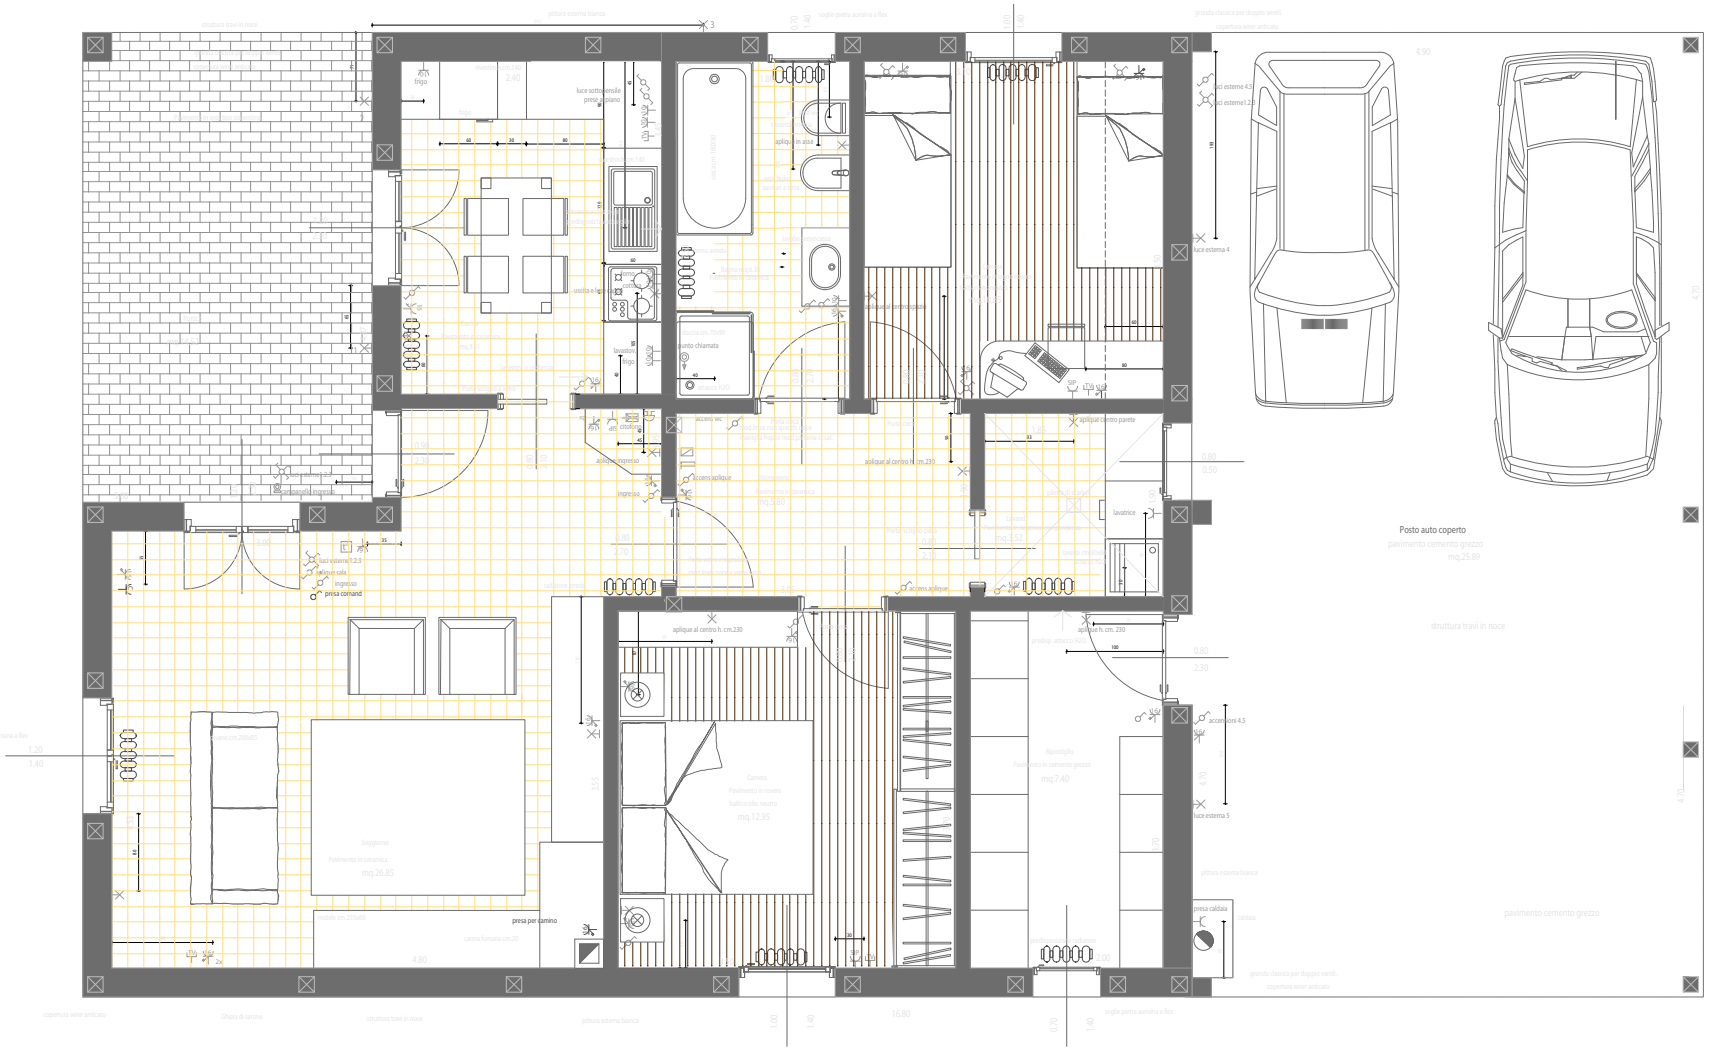
FRUTTI E MASCHERINE: SERIE VIMAR PLANA